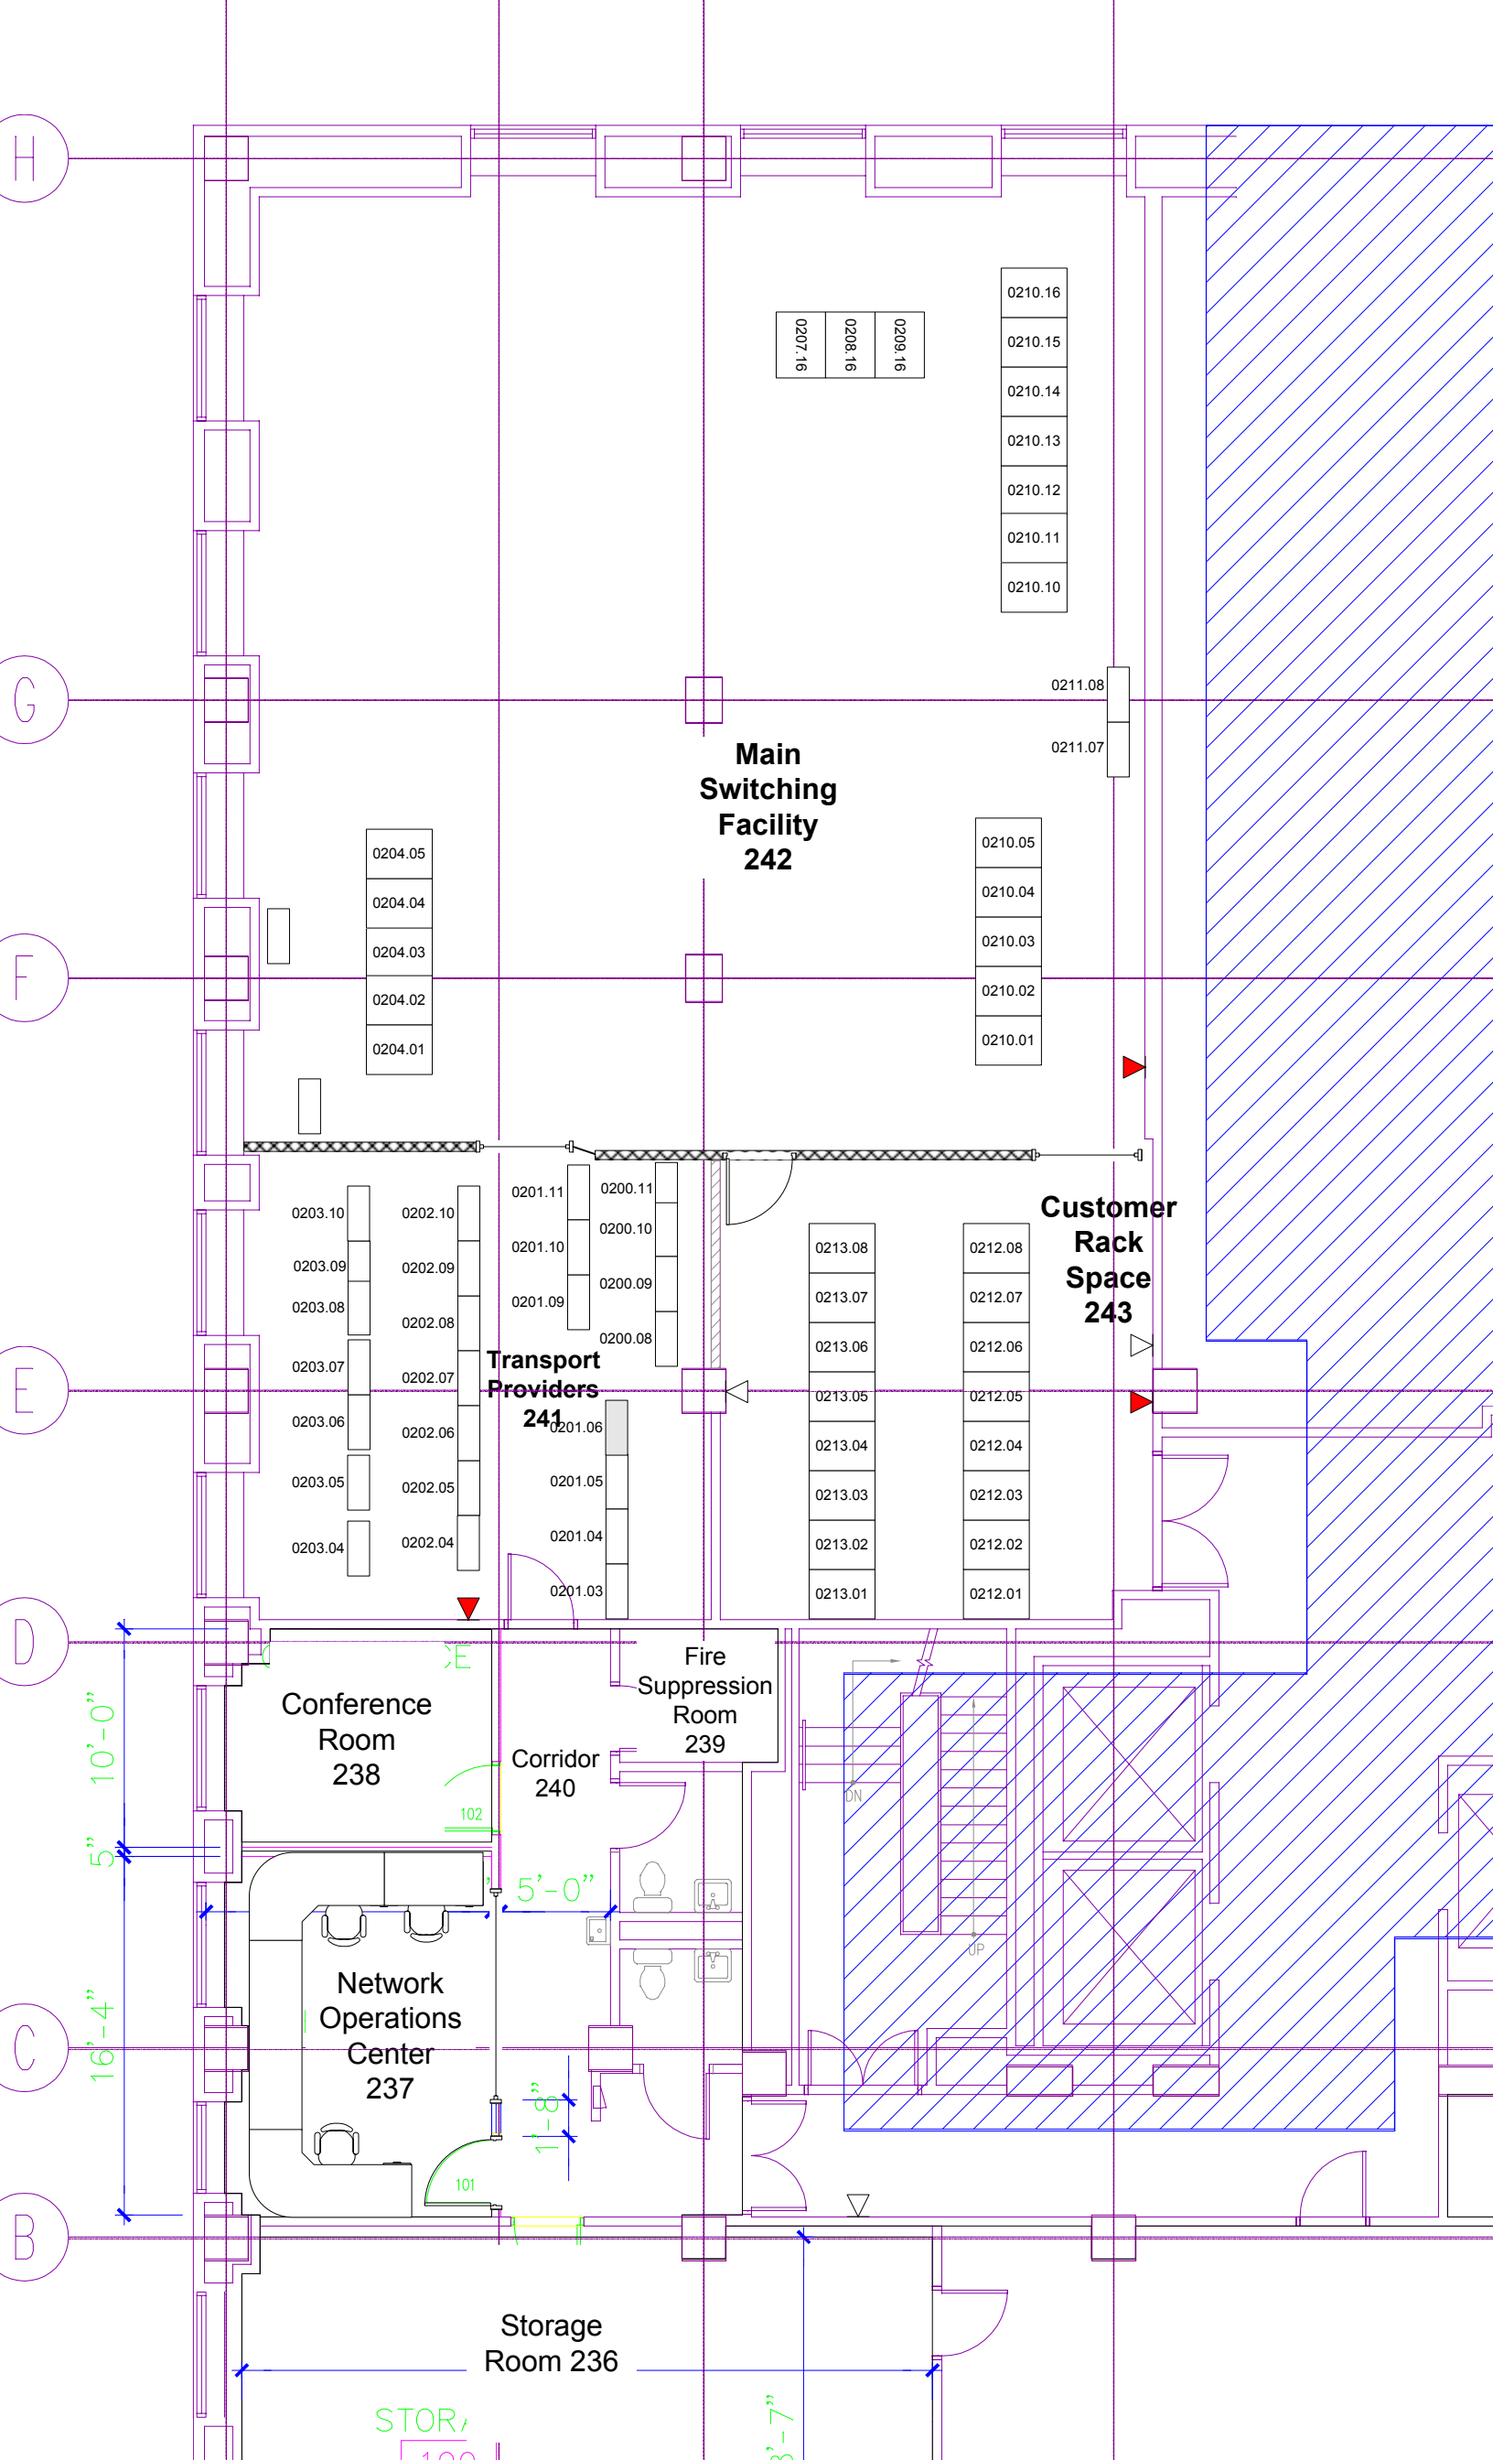
H
G
F
E
D
C
B
0207.16
0208.16
0209.16
0210.16
0210.15
0210.14
0210.13
0210.12
0210.11
0210.10
0211.08
0211.07
Main Switching Facility 242
0204.05
0204.04
0204.03
0204.02
0204.01
0210.05
0210.04
0210.03
0210.02
0210.01
0203.10
0203.09
0203.08
0203.07
0203.06
0203.05
0203.04
0202.10
0202.09
0202.08
0202.07
0202.06
0202.05
0202.04
0201.11
0201.10
0201.09
0200.11
0200.10
0200.09
0200.08
Transport Providers 241
0201.06
0201.05
0201.04
0201.03
0213.08
0213.07
0213.06
0213.05
0213.04
0213.03
0213.02
0213.01
0212.08
0212.07
0212.06
0212.05
0212.04
0212.03
0212.02
0212.01
Customer Rack Space 243
Conference Room 238
Corridor 240
Fire Suppression Room 239
Network Operations Center 237
Storage Room 236
10'-0"
5"
16'-4"
5'-0"
1'-8"
102
101
DN
UP